
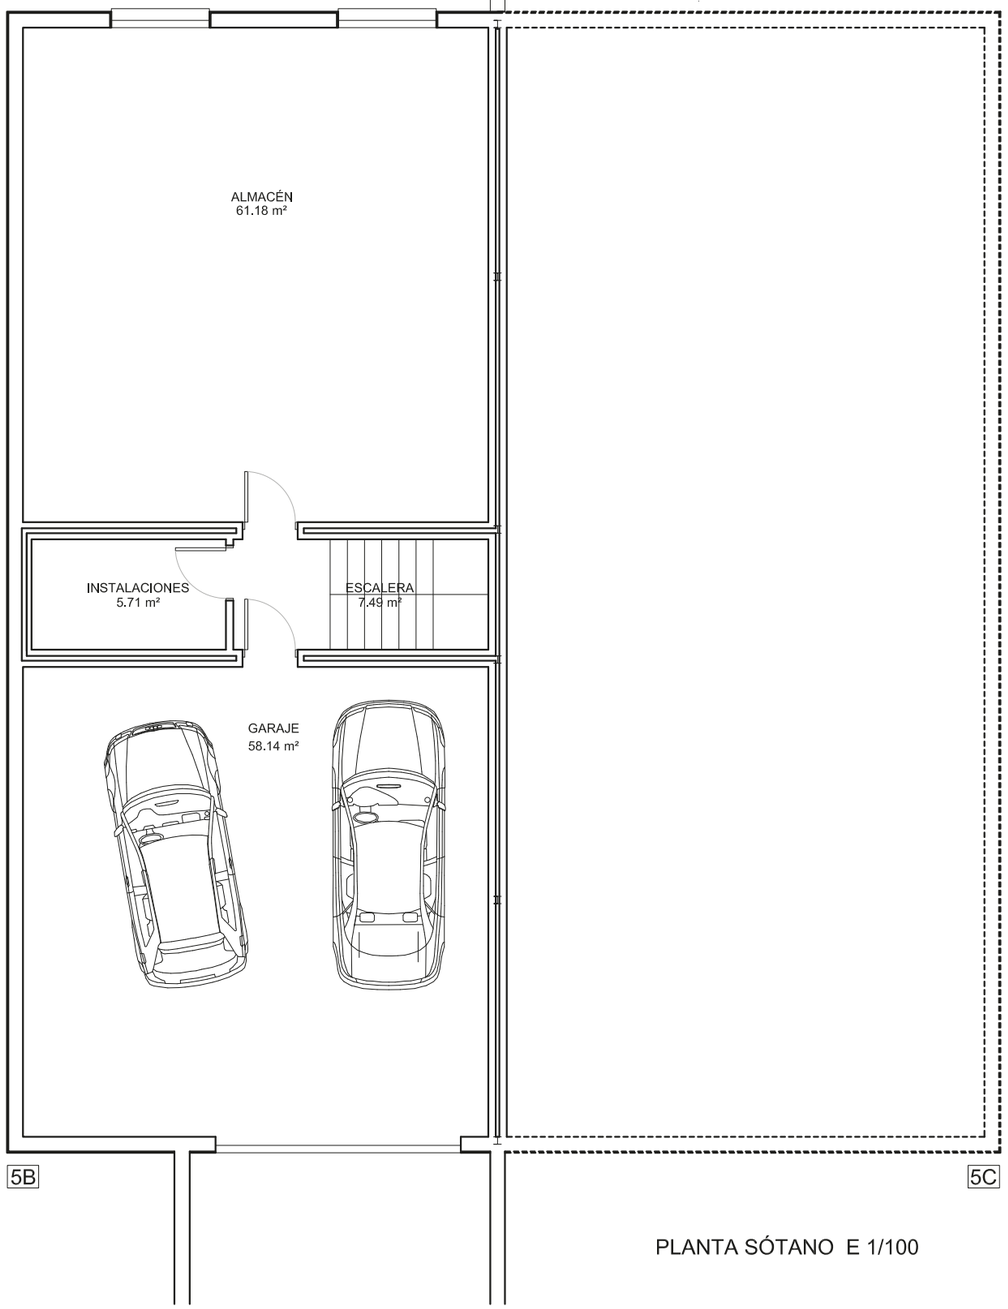


PLANTA SÓTANO E 1/100

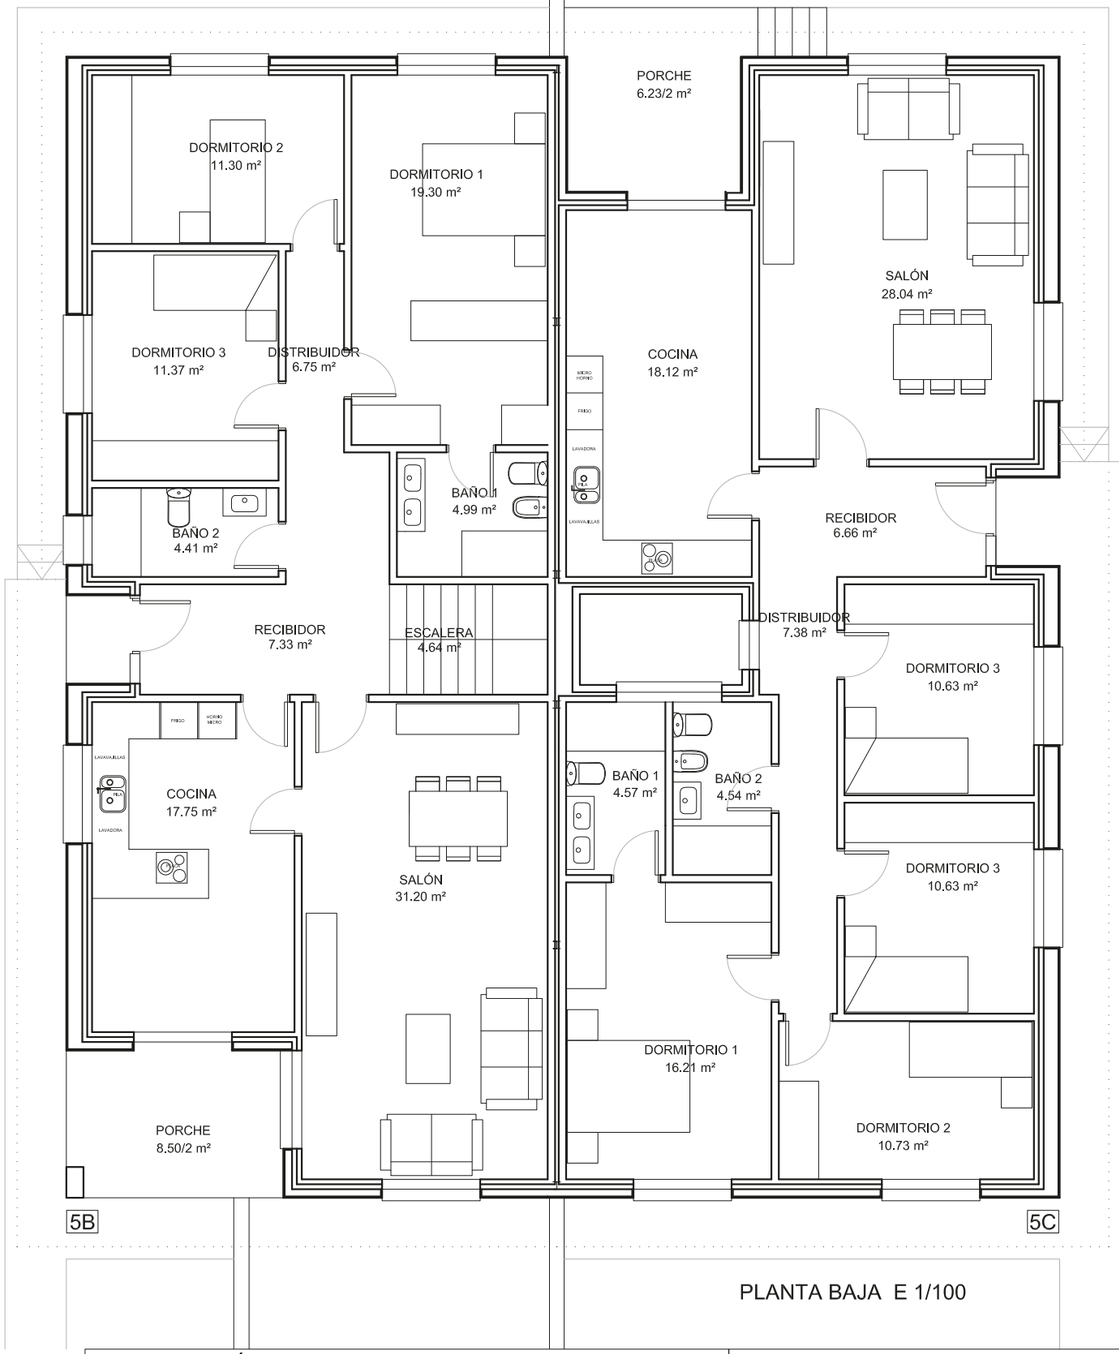

PLANTA BAJA E 1/100

CUADRO DE SUPERFICIES			
VIVIENDA 5B		VIVIENDA 5C	
PLANTA BAJA	144.55 m²	PLANTA BAJA	144.75 m²
PLANTA SÓTANO	148.80 m²		
TOTAL SUP. CONSTRUIDA S/R	144.55 m²	TOTAL SUP. CONSTRUIDA S/R	144.75 m²
TOTAL SUP. CONSTRUIDA	293.35 m²	TOTAL SUP. CONSTRUIDA	144.75 m²
TOTAL SUP. OCUPADA	148.80 m²	TOTAL SUP. OCUPADA	155.14 m²

PROYECTO BÁSICO

DOS VIVIENDAS UNIFAMILIARES PAREADAS
Calle San Jacinto 5B y 5C. Alpedrete. Madrid

DISTRIBUCIÓN


Fecha:	Expediente:	Escala:	Sustituye al plano:	Sustituido por:
OCTUBRE-2025	06-2025	1/100		

Propiedad:

Arquitecto:


ARQUITECTURA

Plano: A05

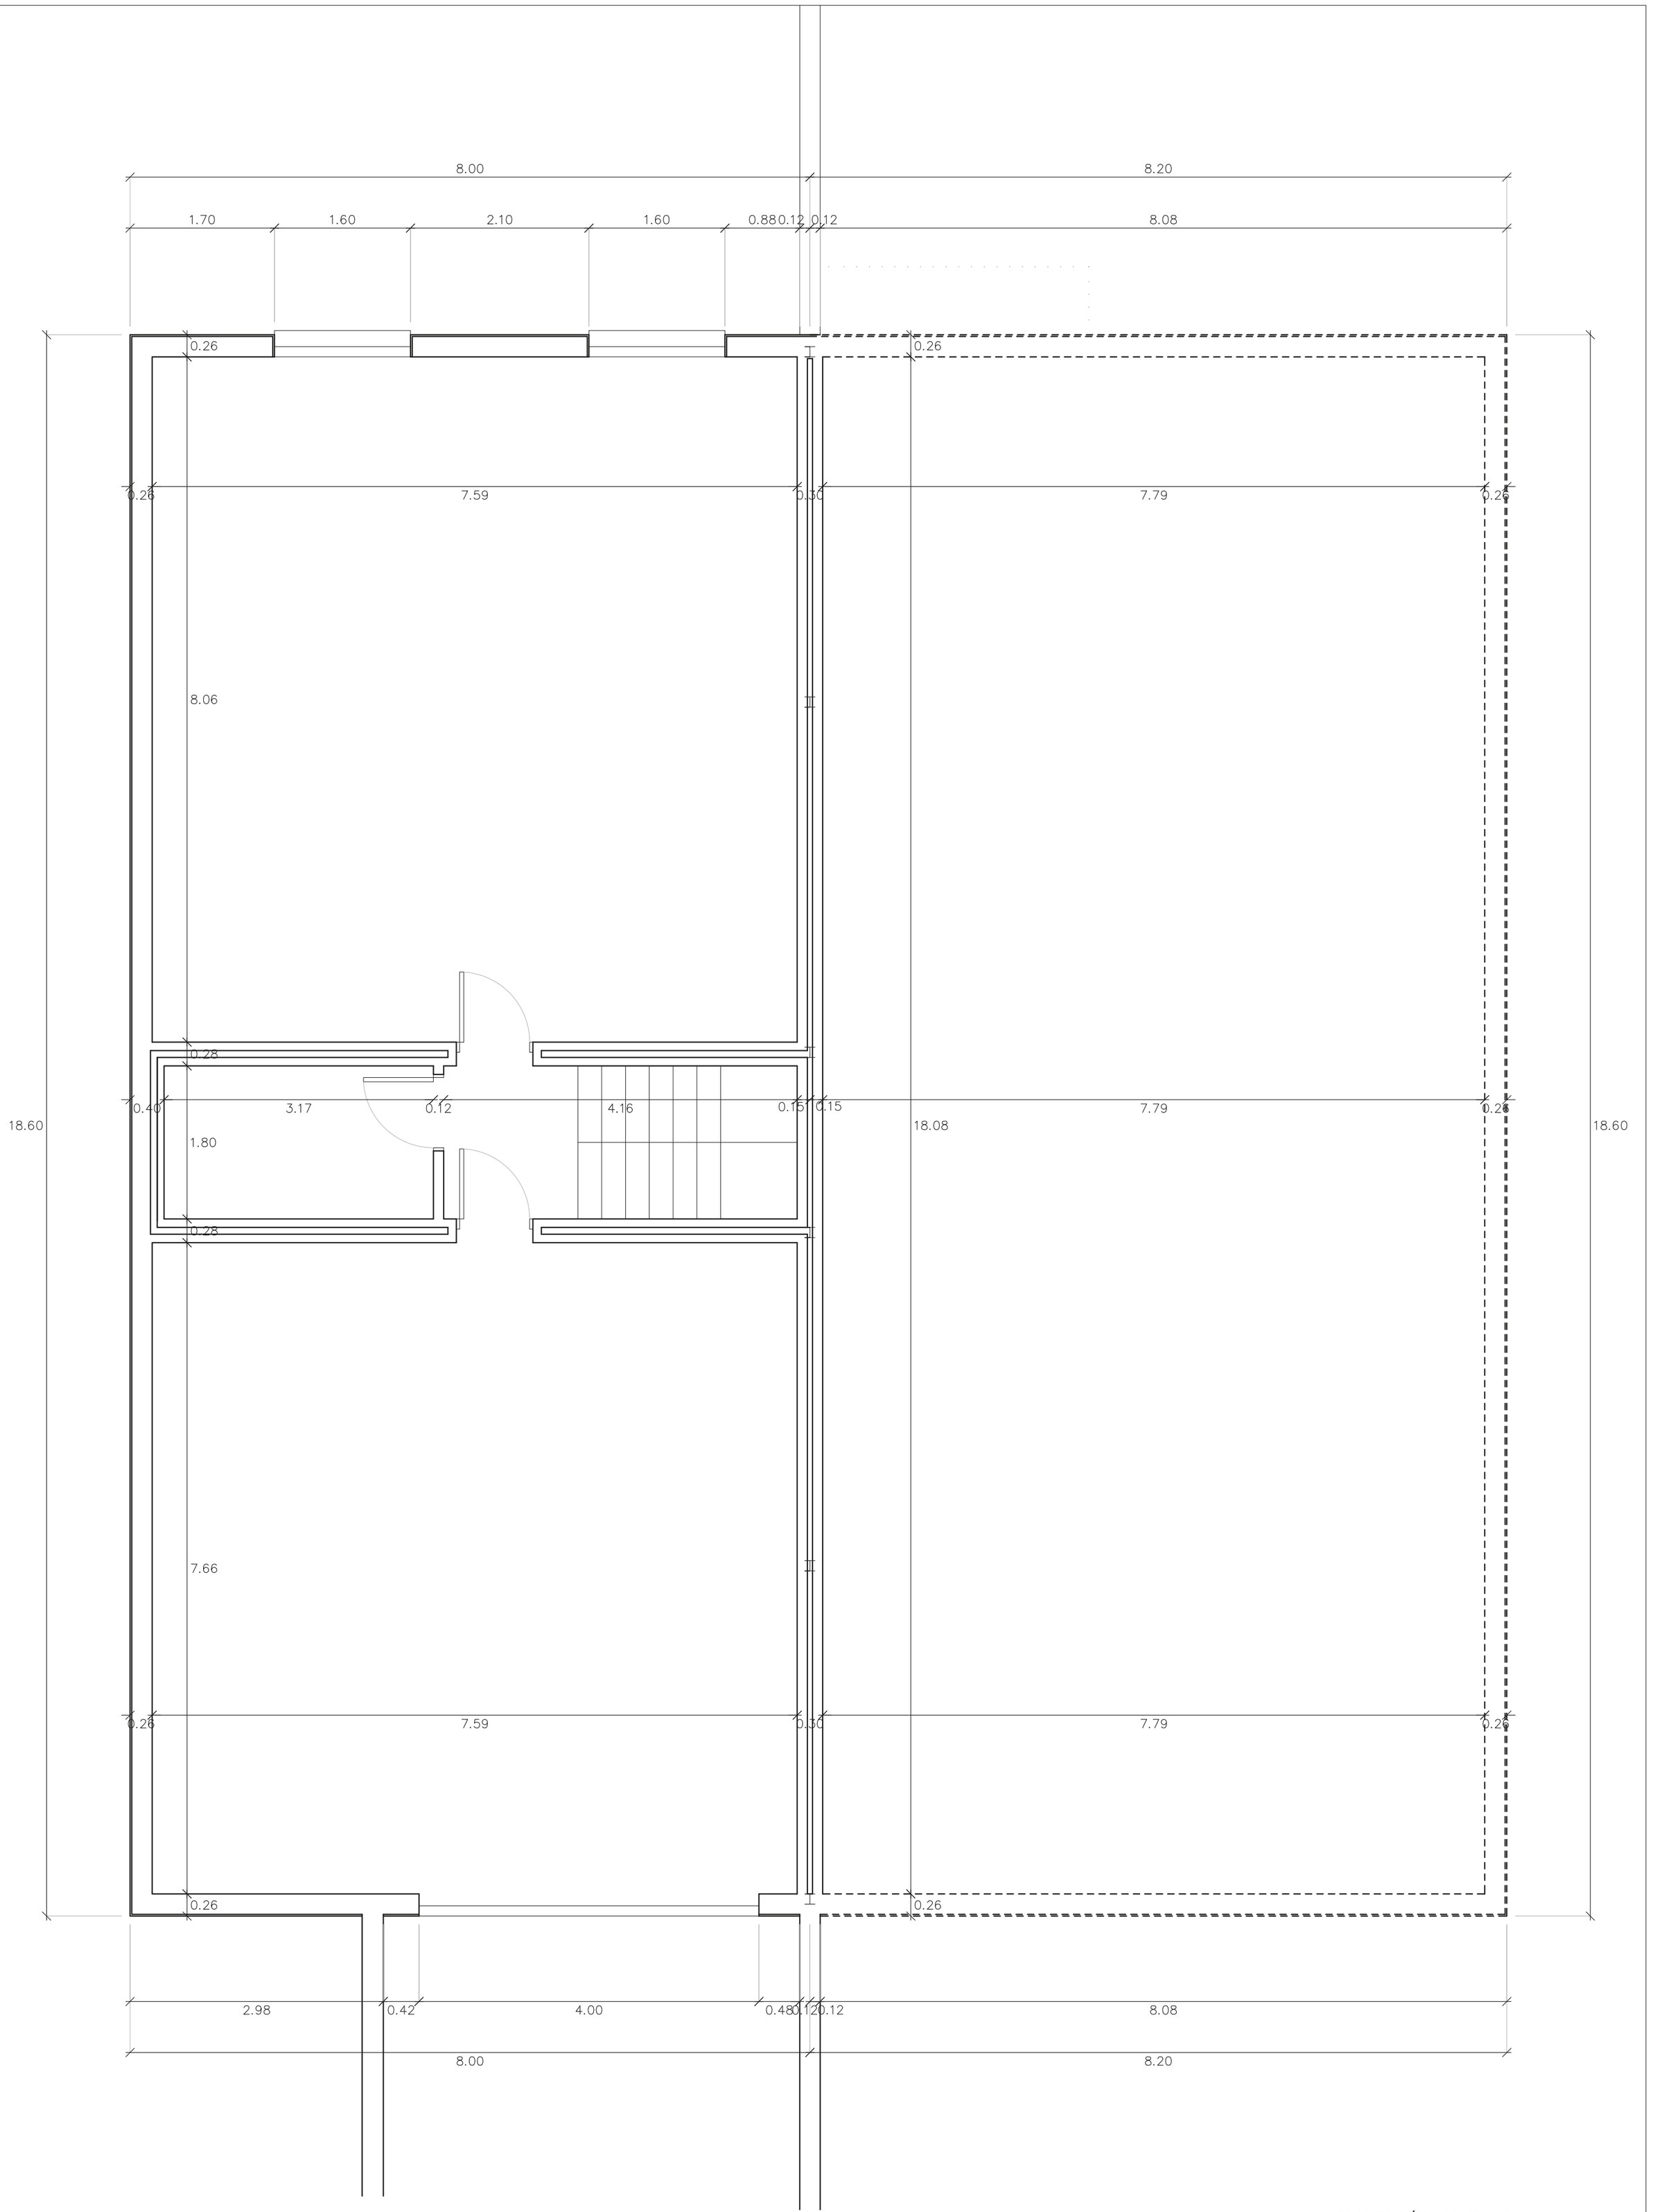


PLANTA SÓTANO E 1/50

PROYECTO BÁSICO DOS VIVIENDAS UNIFAMILIARES PAREADAS Calle San Jacinto 5B y 5C. Alpedrete. Madrid			COTAS PLANTA SÓTANO	
Fecha: OCTUBRE-2025	Expediente: 06-2025	Escala: 1/50	Sustituye al plano:	Sustituido por:
Propiedad:		Arquitecto:	ARQUITECTURA Plano: A06	

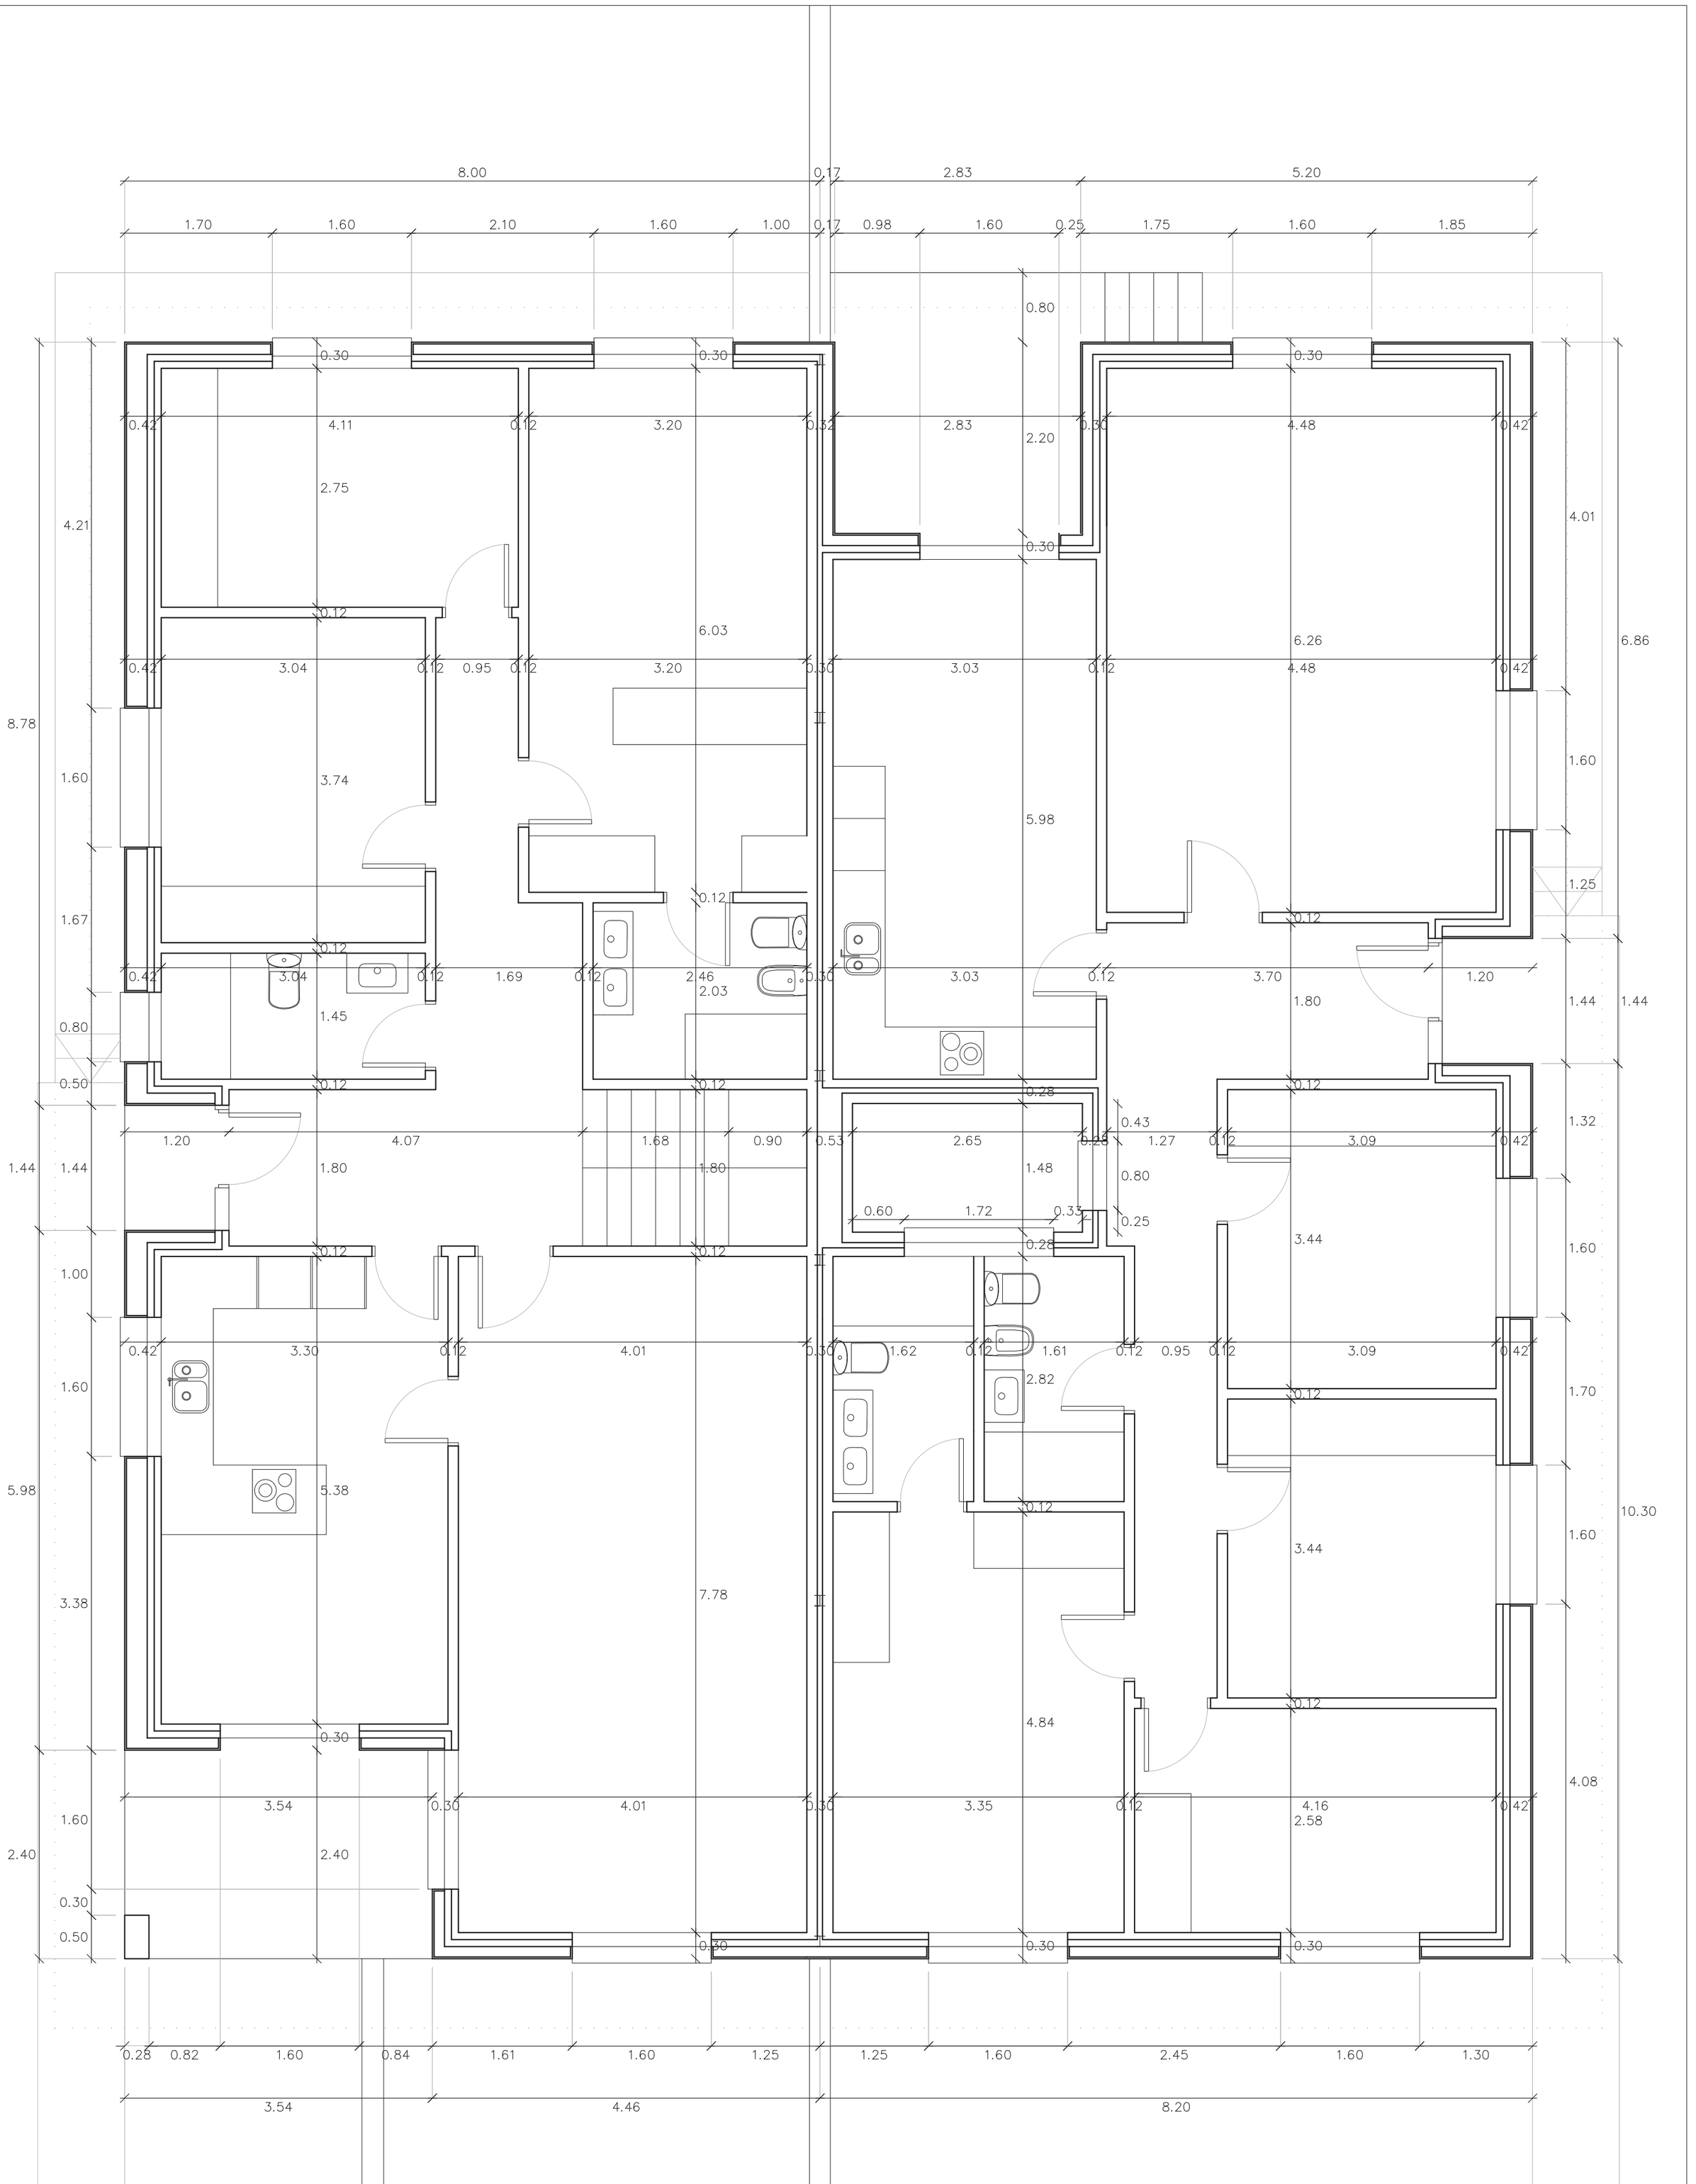


PLANTA BAJA E 1/50

PROYECTO BÁSICO DOS VIVIENDAS UNIFAMILIARES PAREADAS Calle San Jacinto 5B y 5C. Alpedrete. Madrid				COTAS PLANTA BAJA
Fecha: OCTUBRE-2025	Expediente: 06-2025	Escala: 1/50	Sustituye al plano:	Sustituido por:
Propiedad:		Arquitecto:		ARQUITECTURA Plano: A07

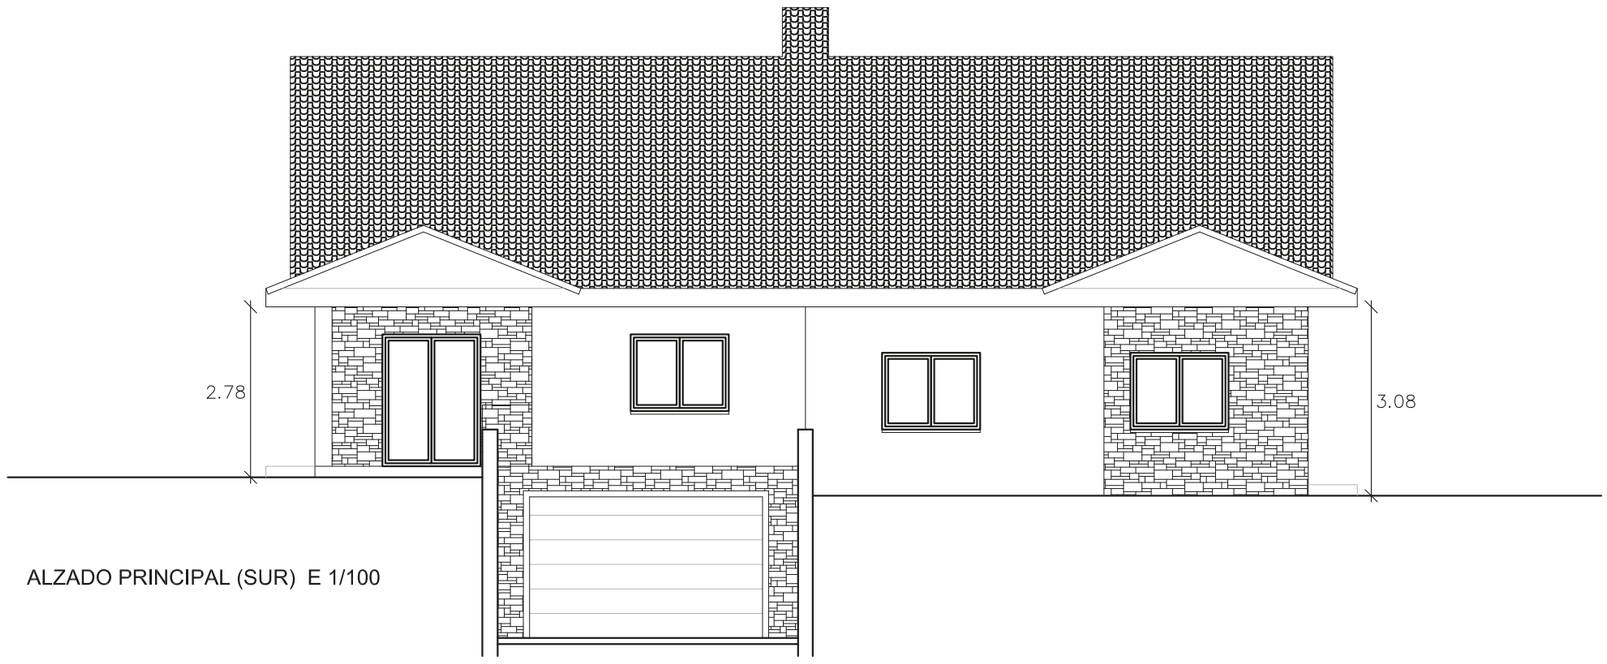


ALZADO PRINCIPAL (SUR) E 1/100

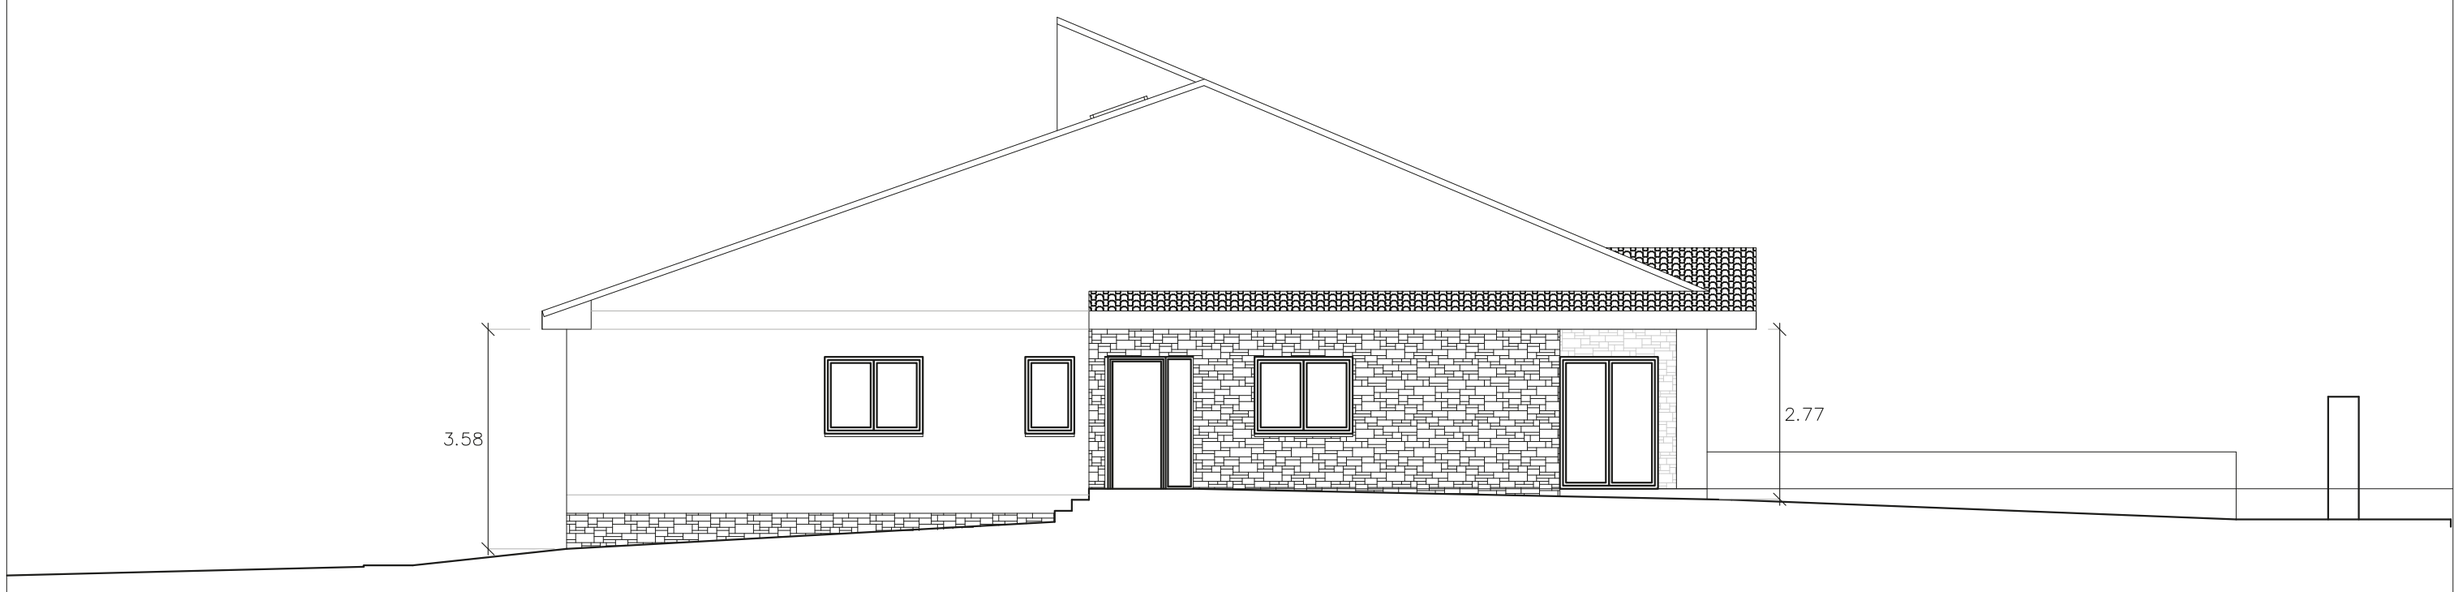

ALZADO LATERAL IZQUIERDO VIVIENDA 5B (OESTE) E 1/100




ALZADO LATERAL DERECHO VIVIENDA 5C(ESTE) E 1/100

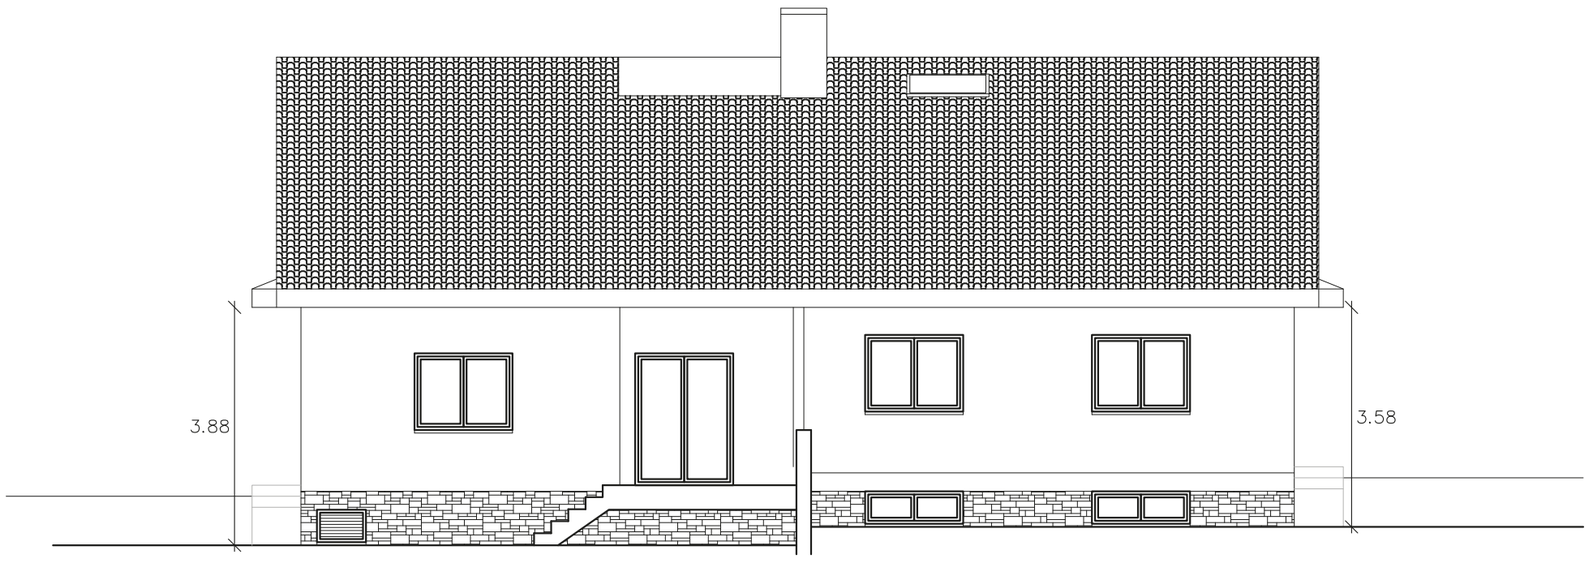


ALZADO POSTERIOR (NORTE) E 1/100

PROYECTO BÁSICO DOS VIVIENDAS UNIFAMILIARES PAREADAS Calle San Jacinto 5B y 5C. Alpedrete. Madrid				ALZADOS
Fecha: OCTUBRE-2025	Expediente: 06-2025	Escala: 1/100	Sustituye al plano:	Sustituido por:
Propiedad:		Arquitecto:		ARQUITECTURA Plano: A08


SECCIÓN LONGITUDINAL VIVIENDA 5B POR RAMPA DE GARAJE E 1/100

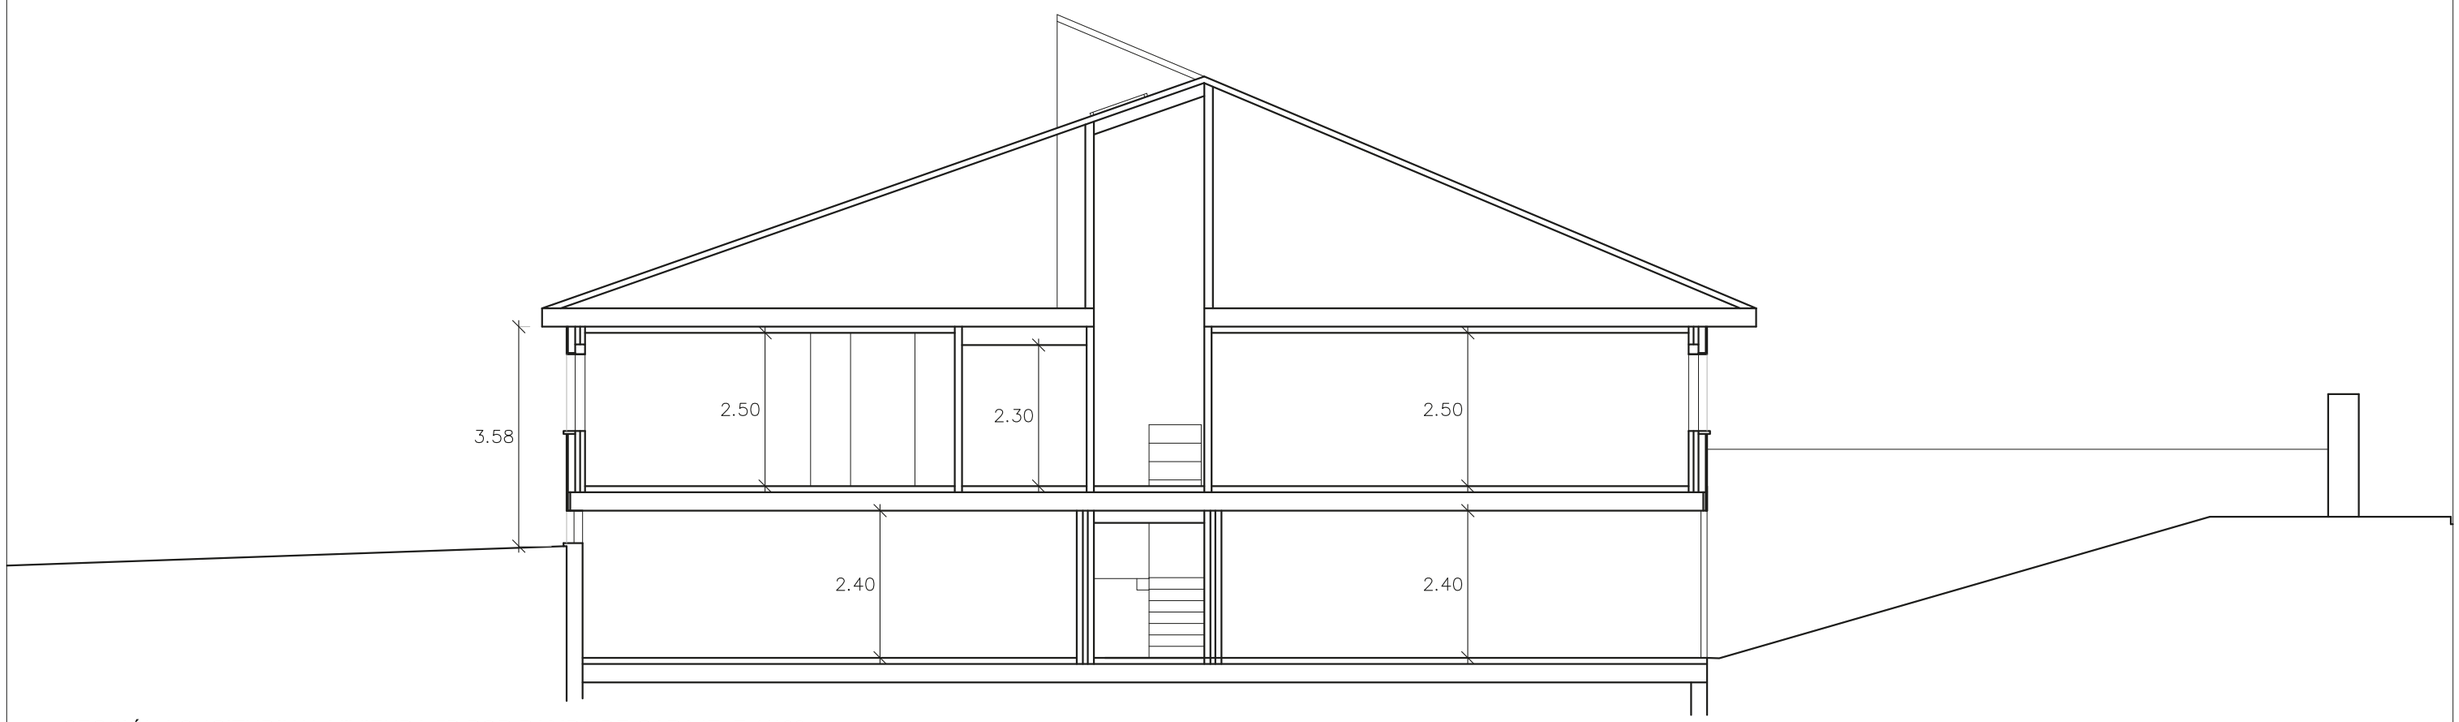

SECCIÓN LONGITUDINAL VIVIENDA 5C POR PATIO INTERIOR E 1/100

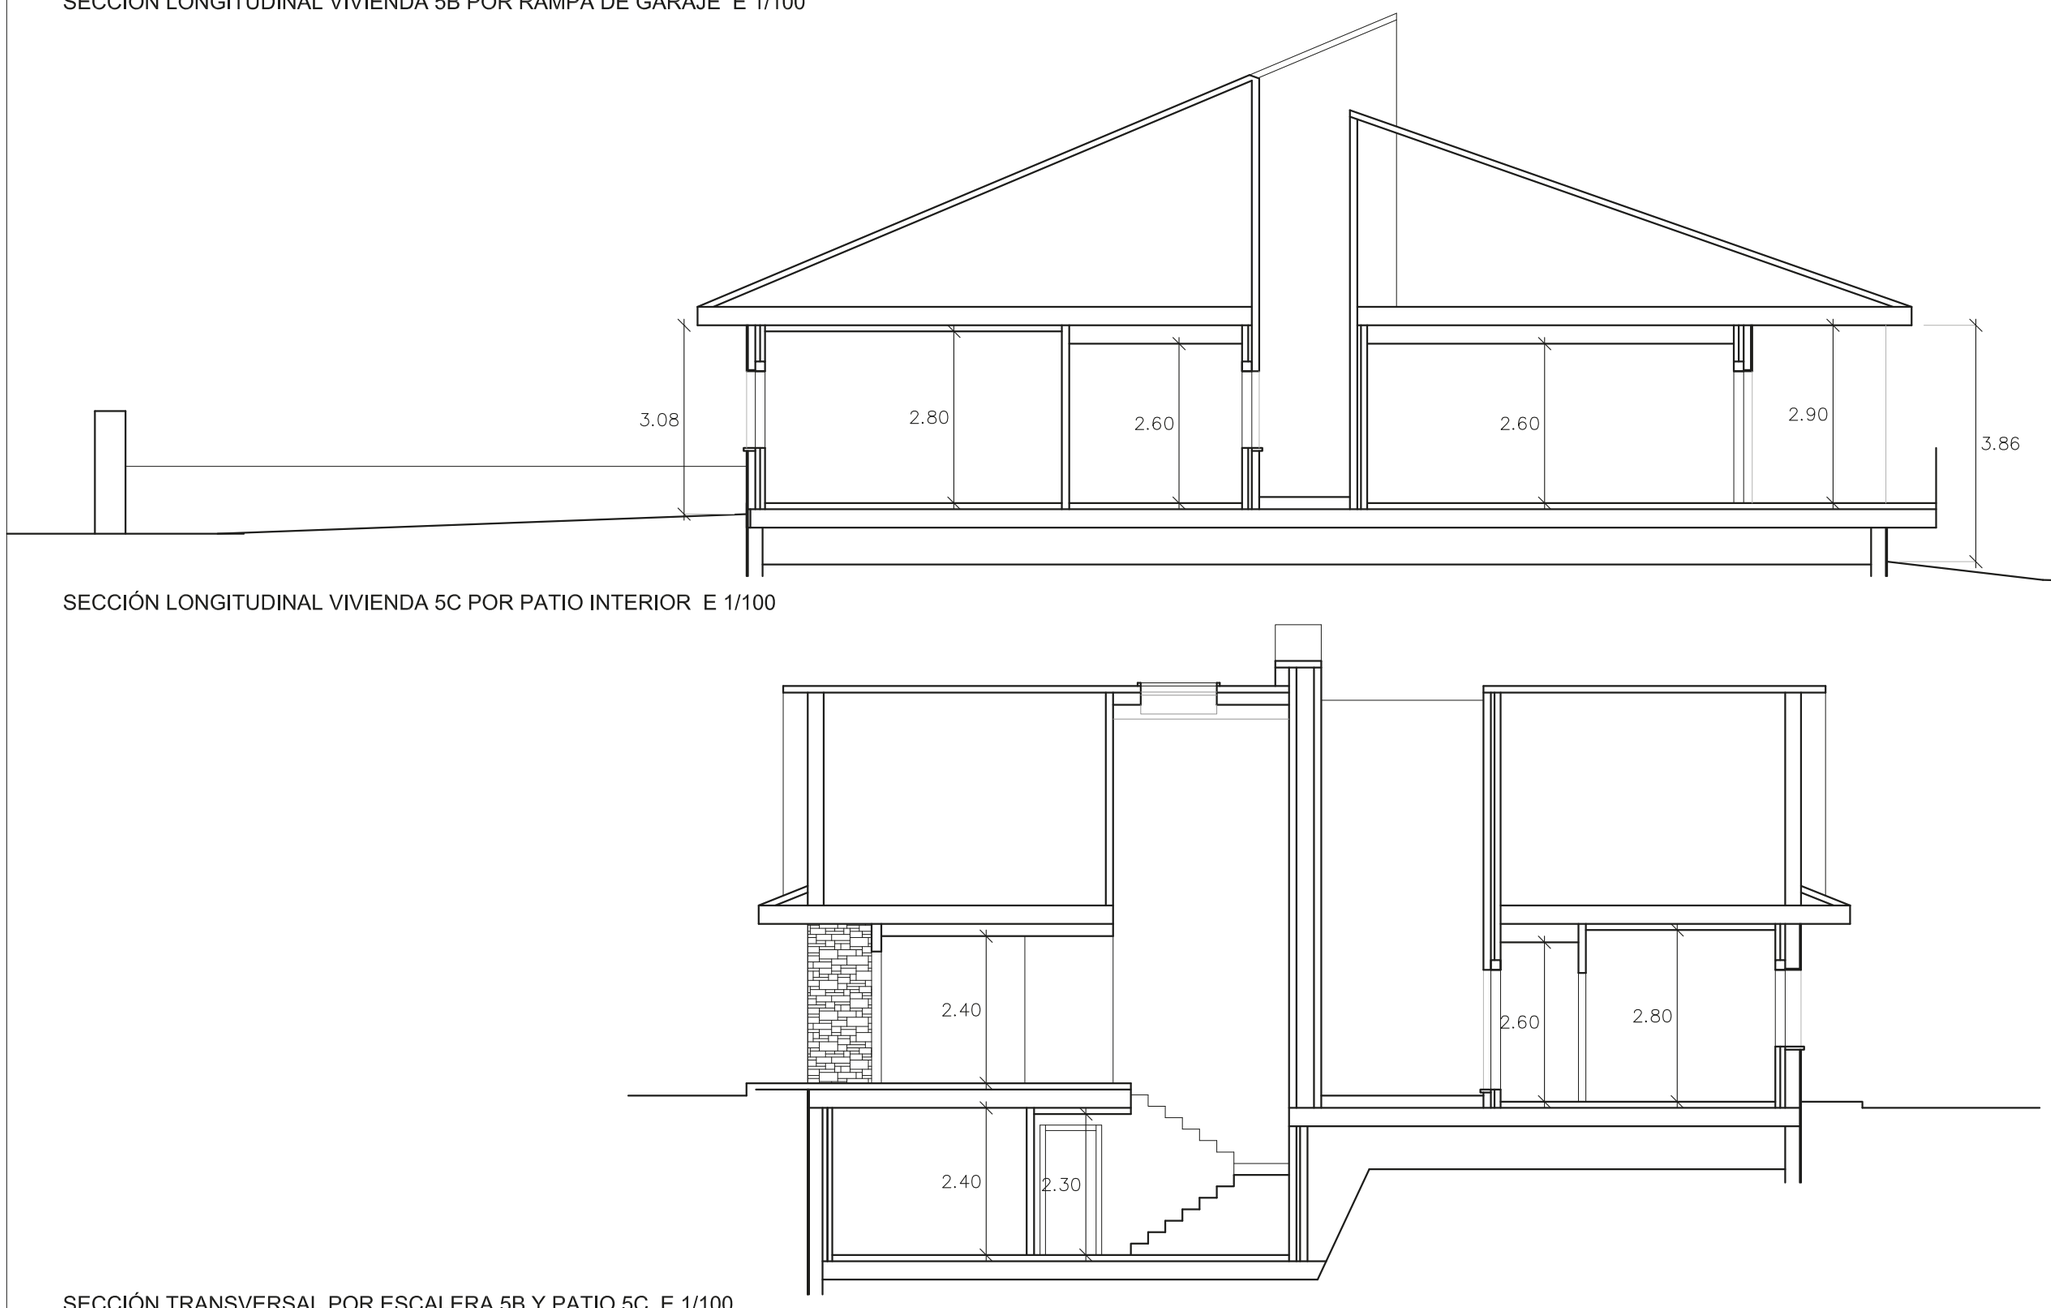

SECCIÓN TRANSVERSAL POR ESCALERA 5B Y PATIO 5C E 1/100

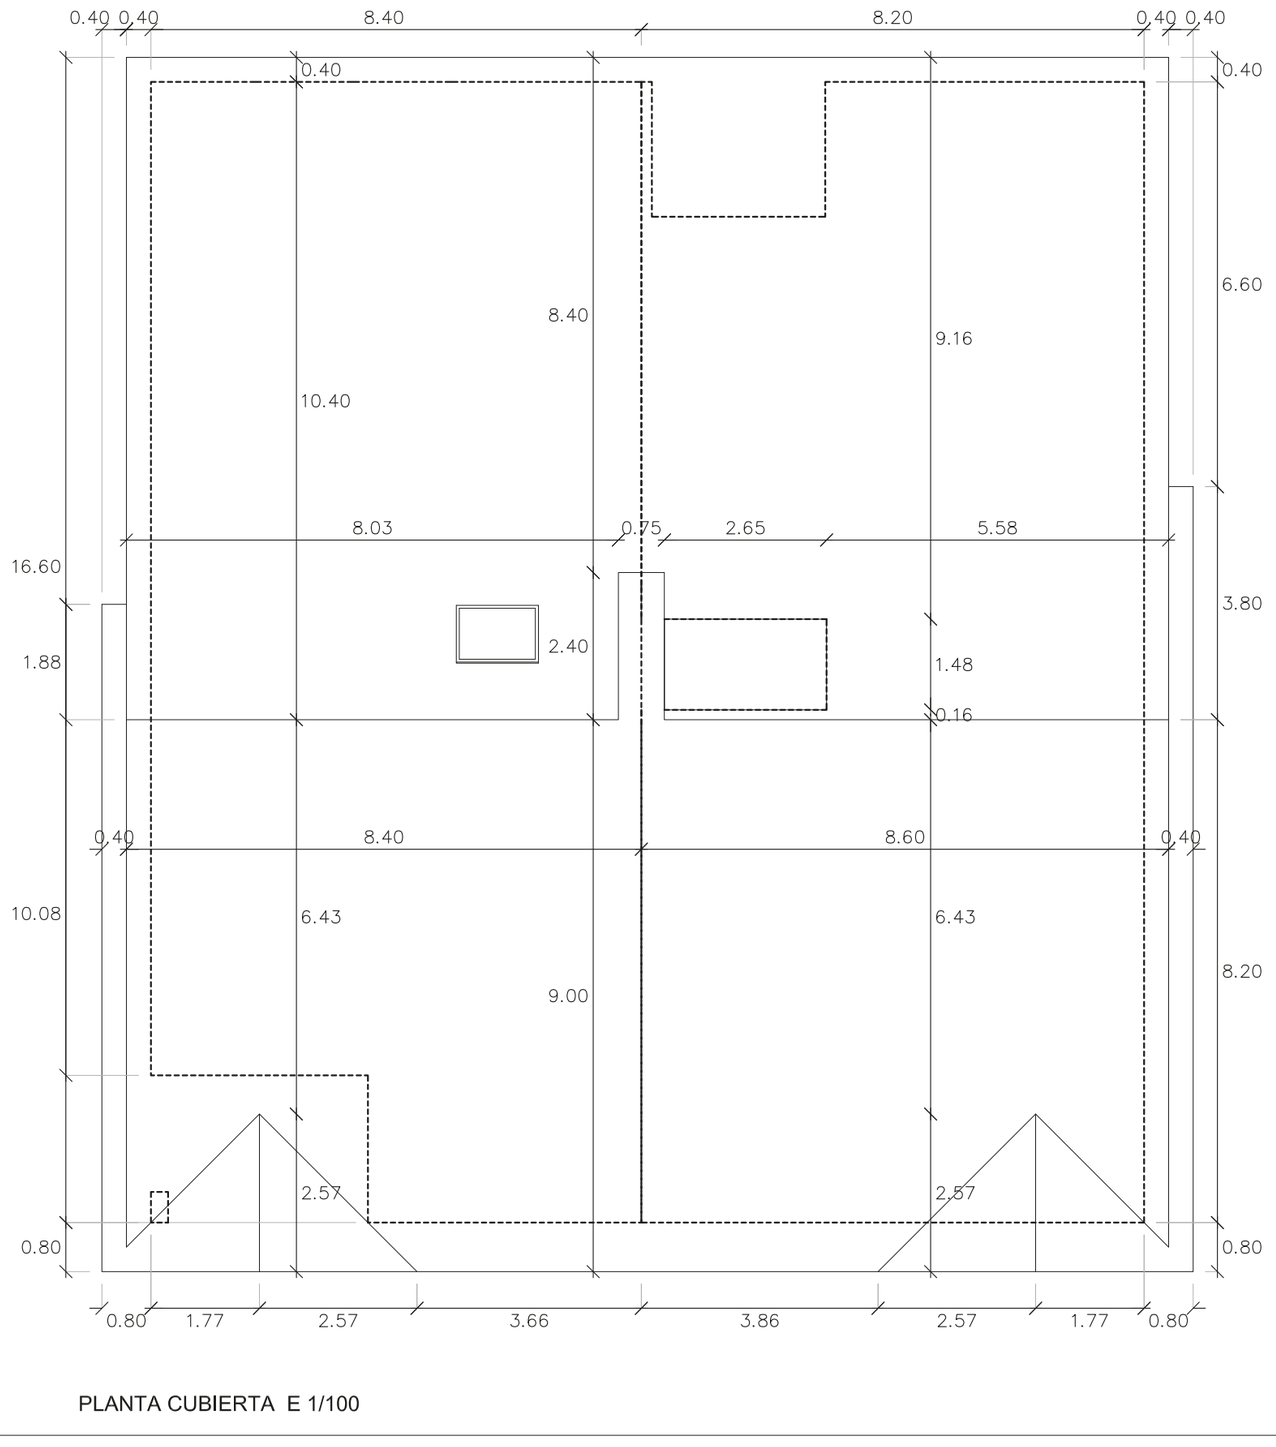

PLANTA CUBIERTA E 1/100

PROYECTO BÁSICO DOS VIVIENDAS UNIFAMILIARES PAREADAS Calle San Jacinto 5B y 5C. Alpedrete. Madrid				SECCIONES PLANTA CUBIERTA
Fecha: OCTUBRE-2025	Expediente: 06-2025	Escala: 1/100	Sustituye al plano:	Sustituido por:
Propiedad:		Arquitecto:		ARQUITECTURA Plano: A09